


PLANO CORDON SANITARIO ACOSTASNACKS

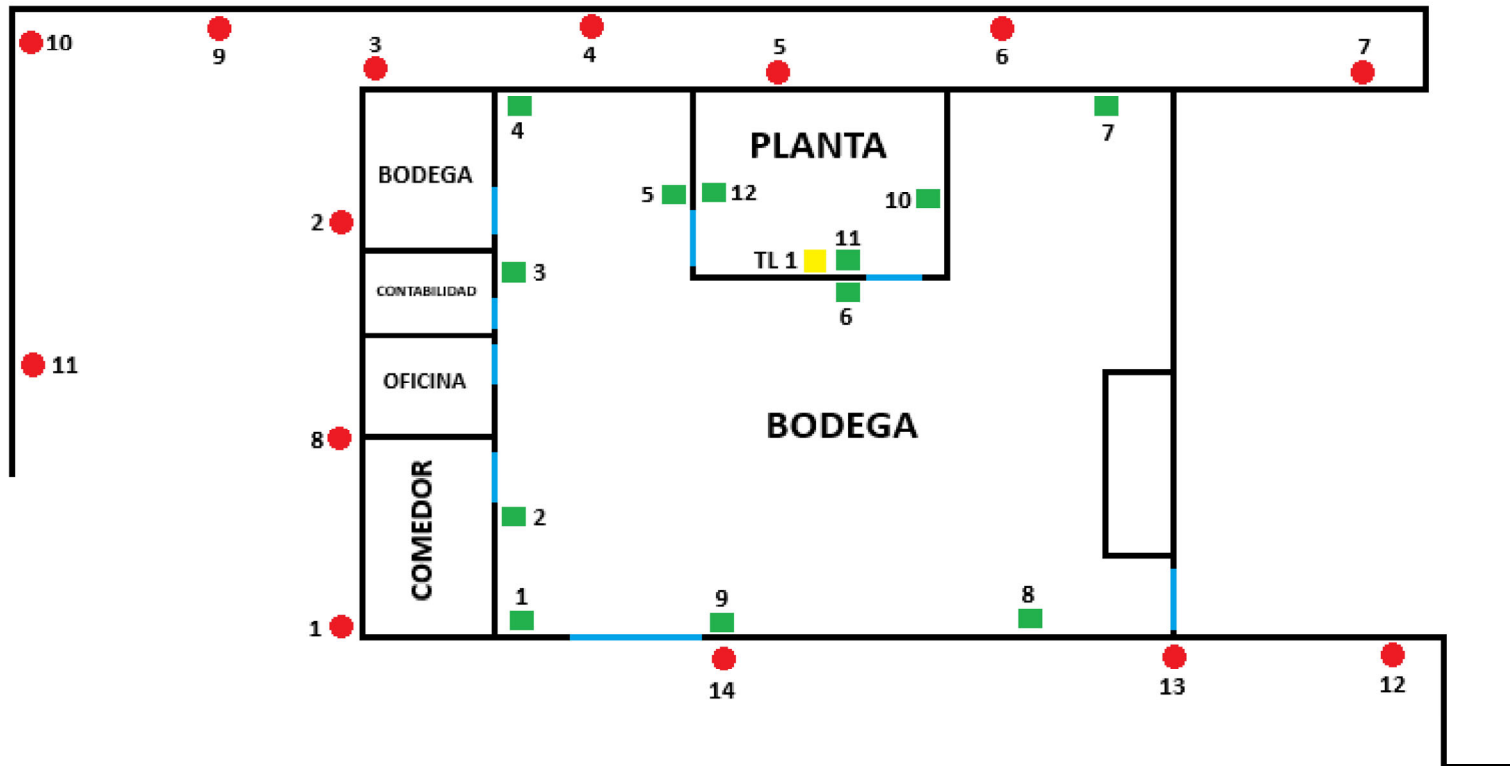

ELABORADO POR: SUP. HECTOR TAPIA	Plano de localización de dispositivos de control/moinitoreo	
FECHA: JULIO 2025	CLIENTE: ACOSTASNACKS	
PRÓXIMA REVISIÓN: JULIO 2026	UBICACIÓN: DURAN	

LEYENDAS		
	TRAMPA DE LUZ UV	1
	ESTACIONES DE CAPTURA CON LAMINA PEGANTE	8
	ESTACIONES CEBADERAS	14