


PLANO DE CORDÓN SANITARIO CIERPRONTI

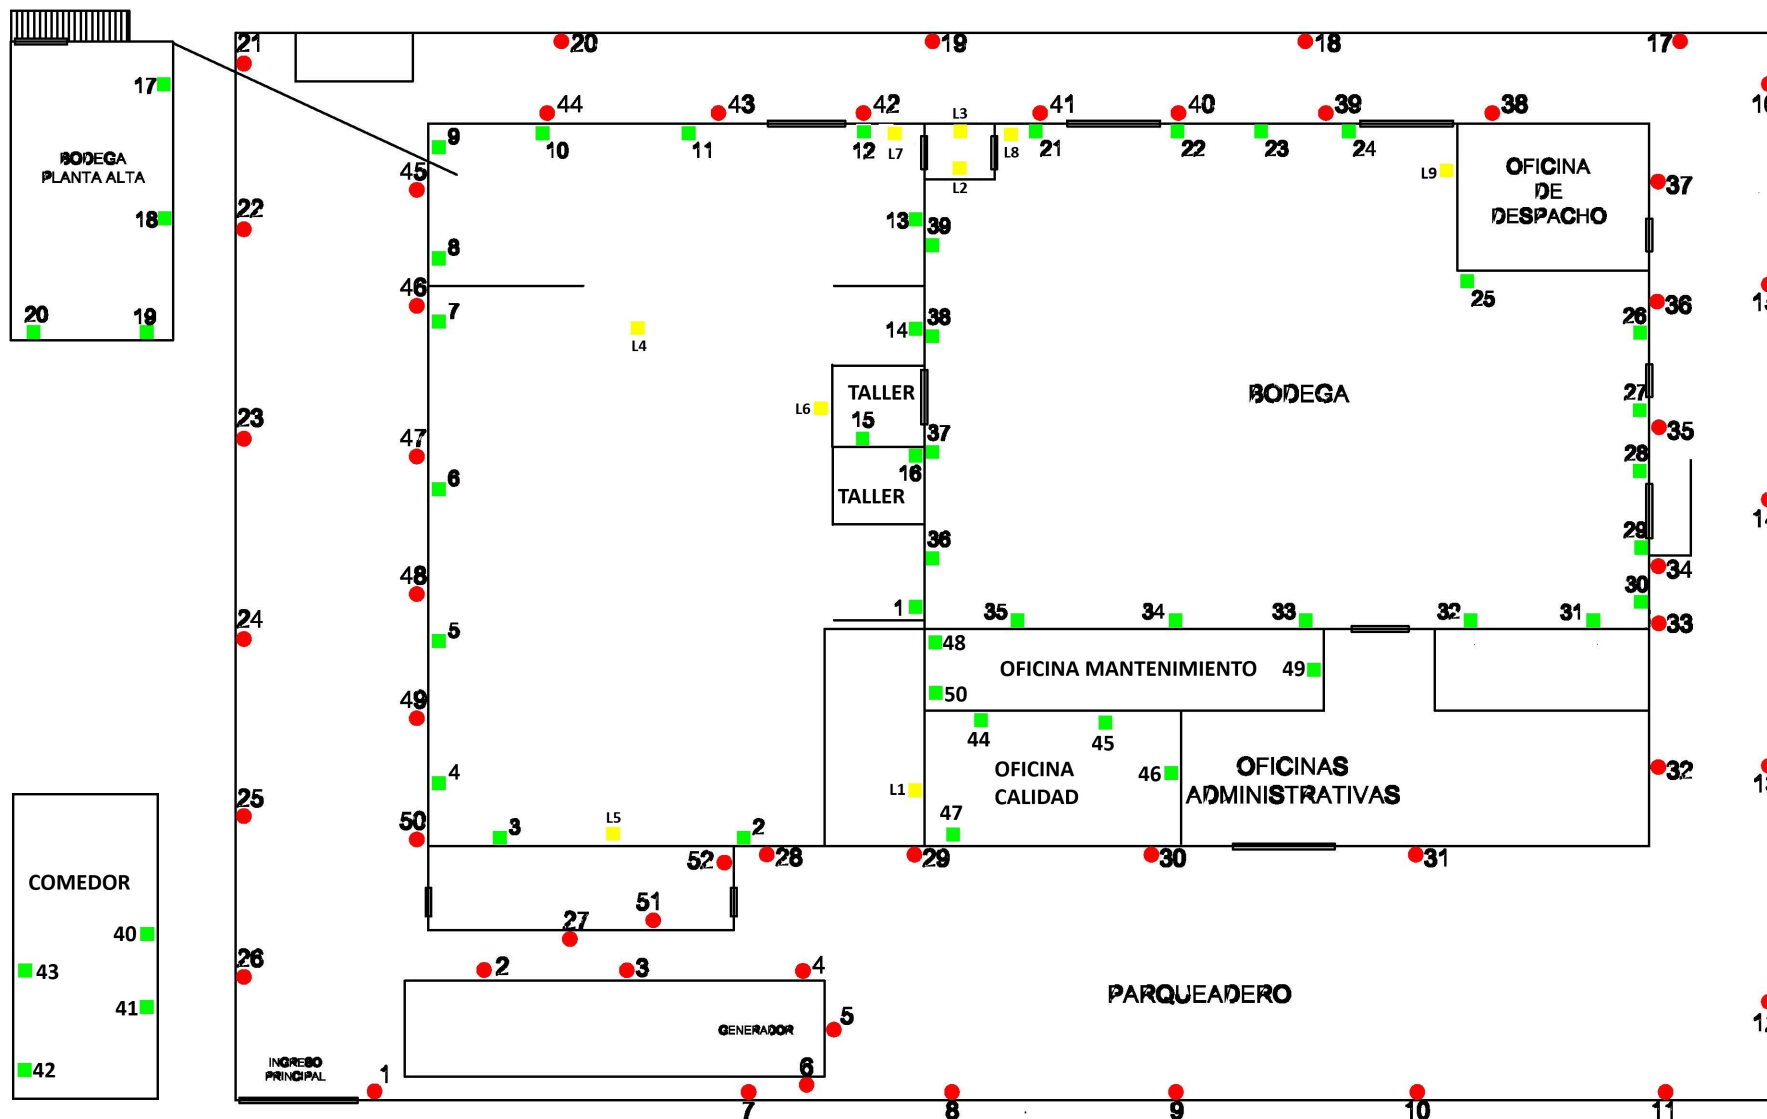

ELABORADO POR: HECTOR TAPIA		
FECHA: JUNIO 2025	CLIENTE: CIERPRONTI	
PROX. REVISION: JUNIO 2026	UBICACION: DURAN	

LEYENDAS		
	TRAMPAS DE LUZ UV	09
	ESTACIONES DE CAPTURA CON LANIMA PEGANTE	50
	ESTACIONES DE MONITOREO EXTERNAS CON CEBEO	52

* En caso de existir reubicaciones este plano puede ser actualizado previa solicitud de la parte interesada