
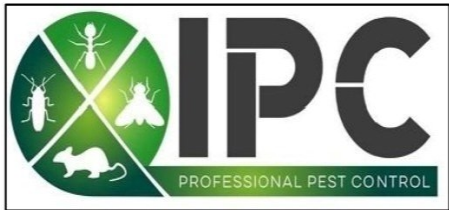


PLANO DE CORDON SANITARIO DEGEREMCIA EXTERNO

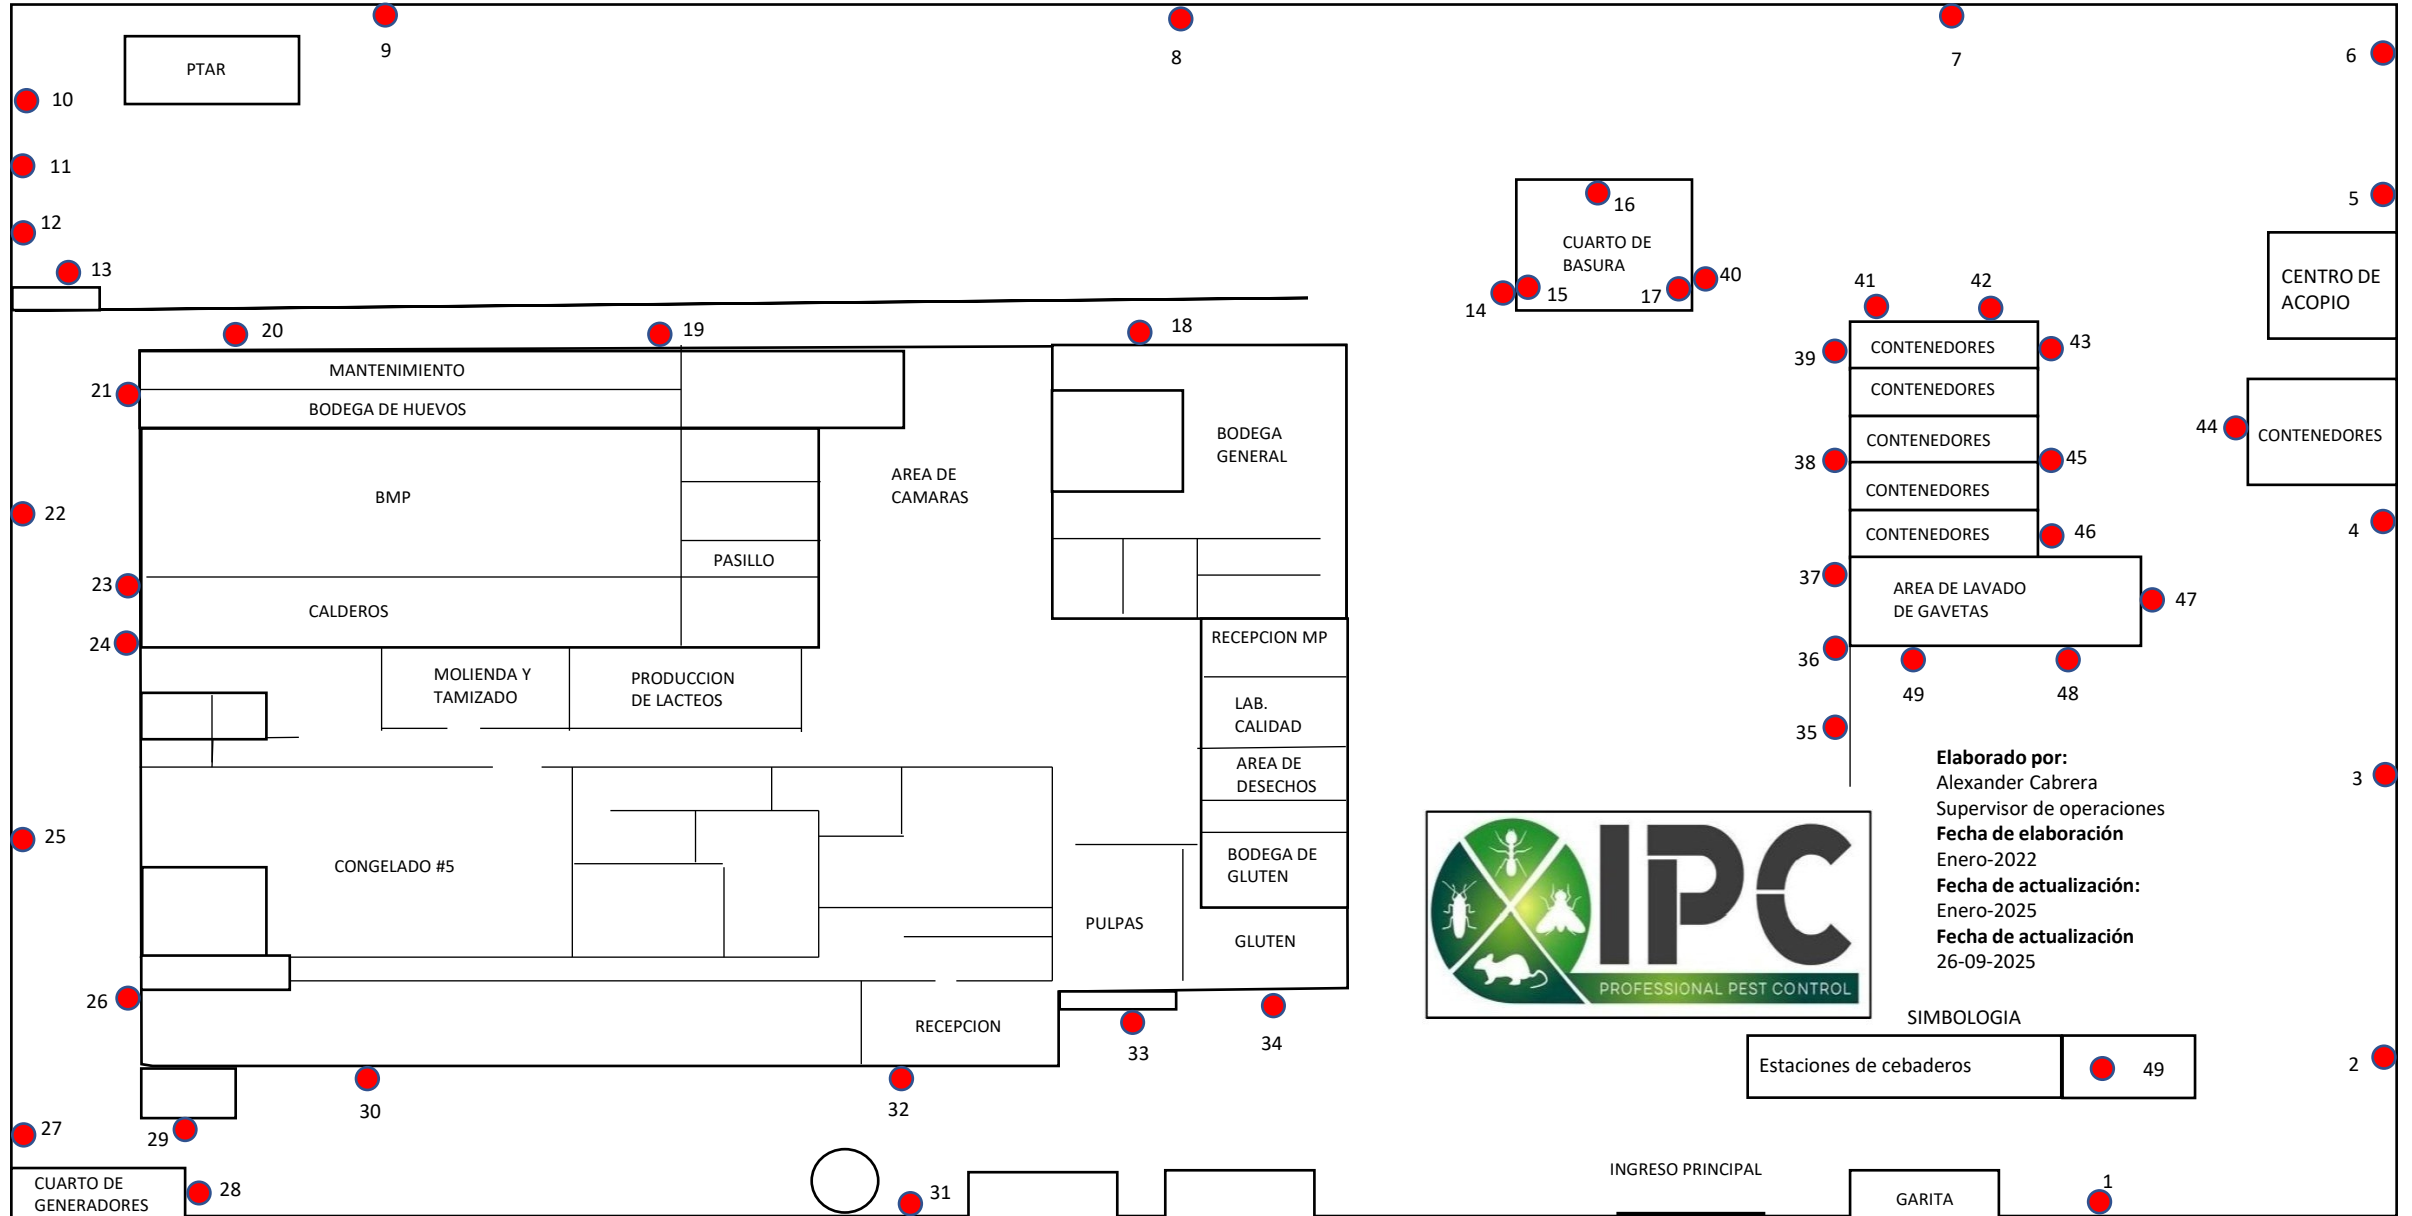

Elaborado por:
Alexander Cabrera
Supervisor de operaciones
Fecha de elaboración
Enero-2022
Fecha de actualización:
Enero-2025
Fecha de actualización
26-09-2025

Estaciones de cebaderos ● 49