


PLANO CORDON SANITARIO EROLCORP

"PLANTA 1 EXTERIOR E INTERIOR"

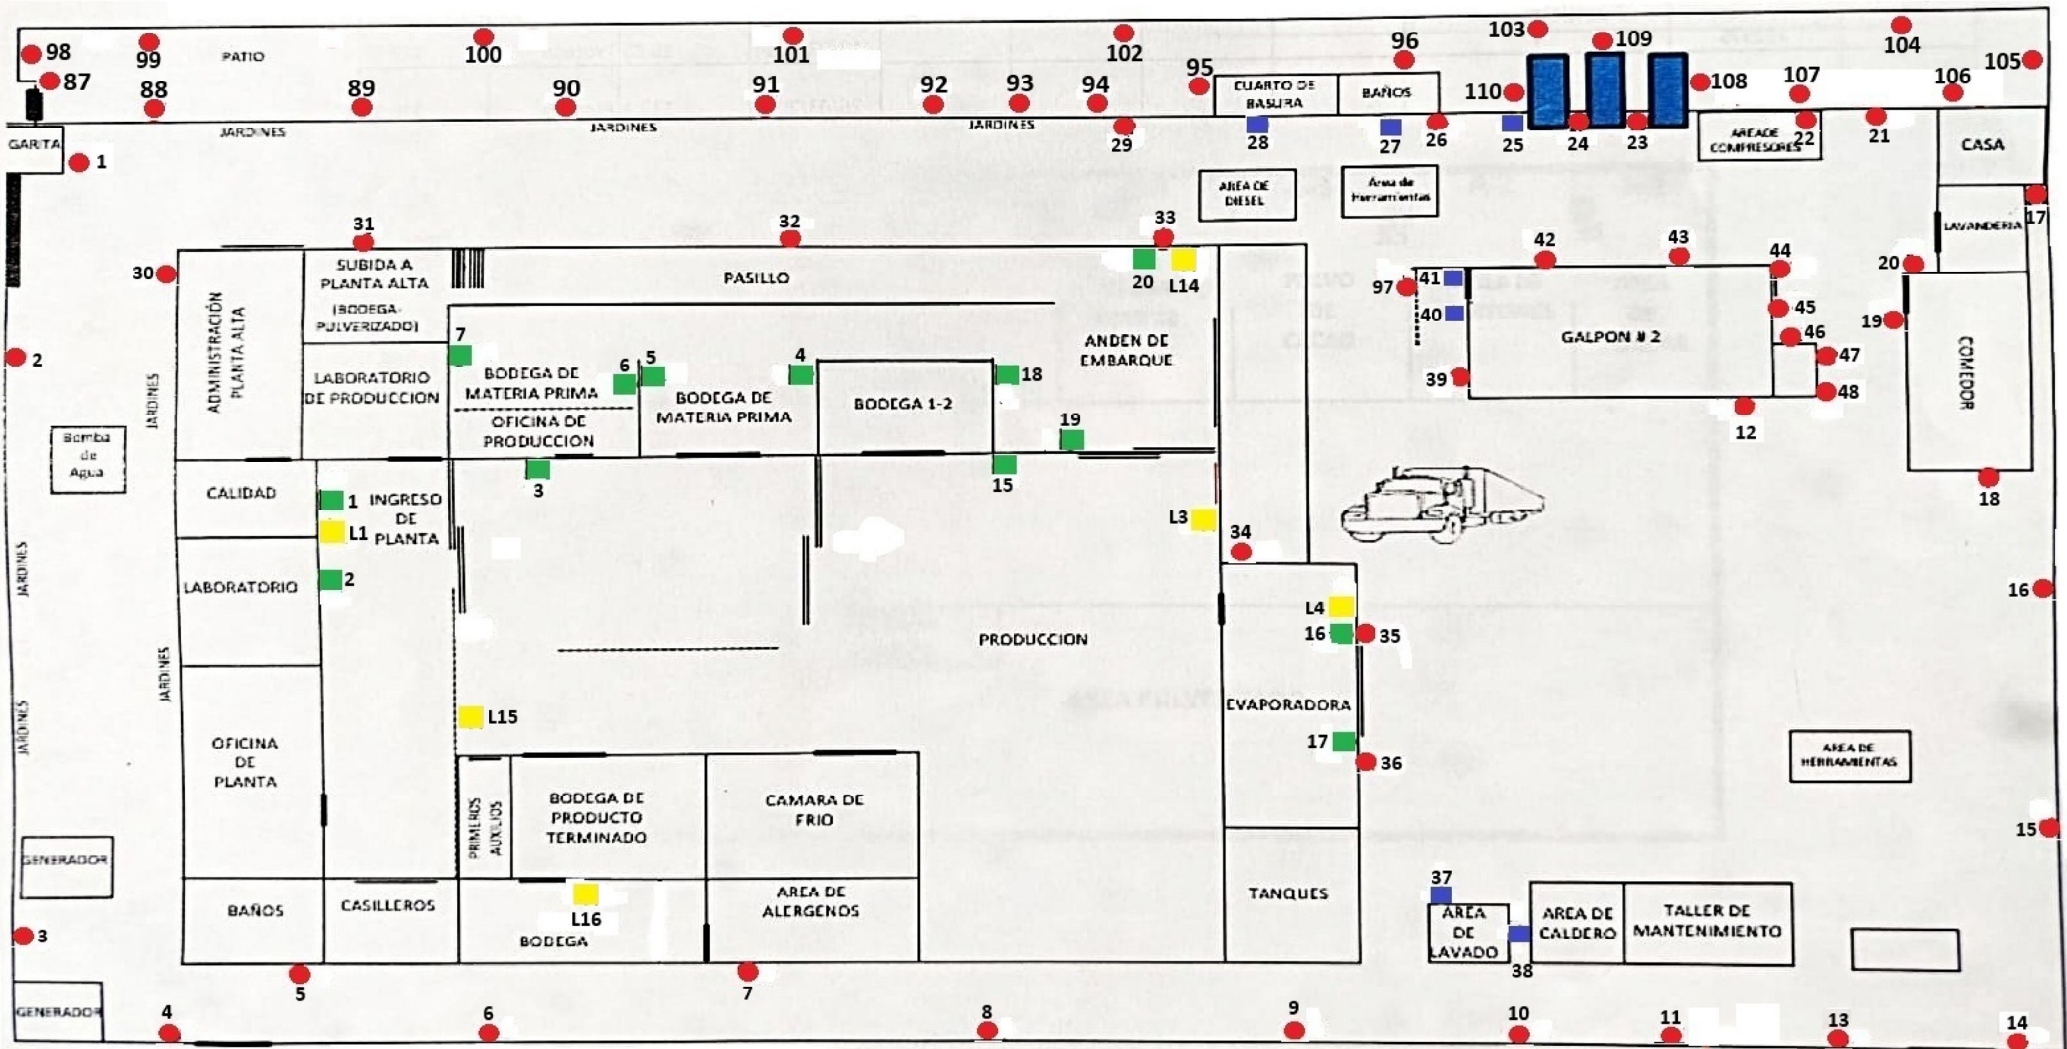

ELABORADO POR: SUP. HECTOR TAPIA	Plano de localización de dispositivos de control/moitorreo	
FECHA: OCTUBRE 2025	CLIENTE: EROLCORP	
PROXIMA REVISION: OCTUBRE 2026	UBICACION: DURAN	

LEYENDAS	
■	TRAMPA DE LUZ UV 6
■	ESTACIONES DE CAPTURA CON LAMINA PEGANTE 13
■	ESTACIONES DE CAPTURA CON TRAMPA MECANICA 7
●	ESTACIONES CEBADERAS 66