


PLANO CORDON SANITARIO EROLCORP "PLANTA 1 INTERIOR PA"

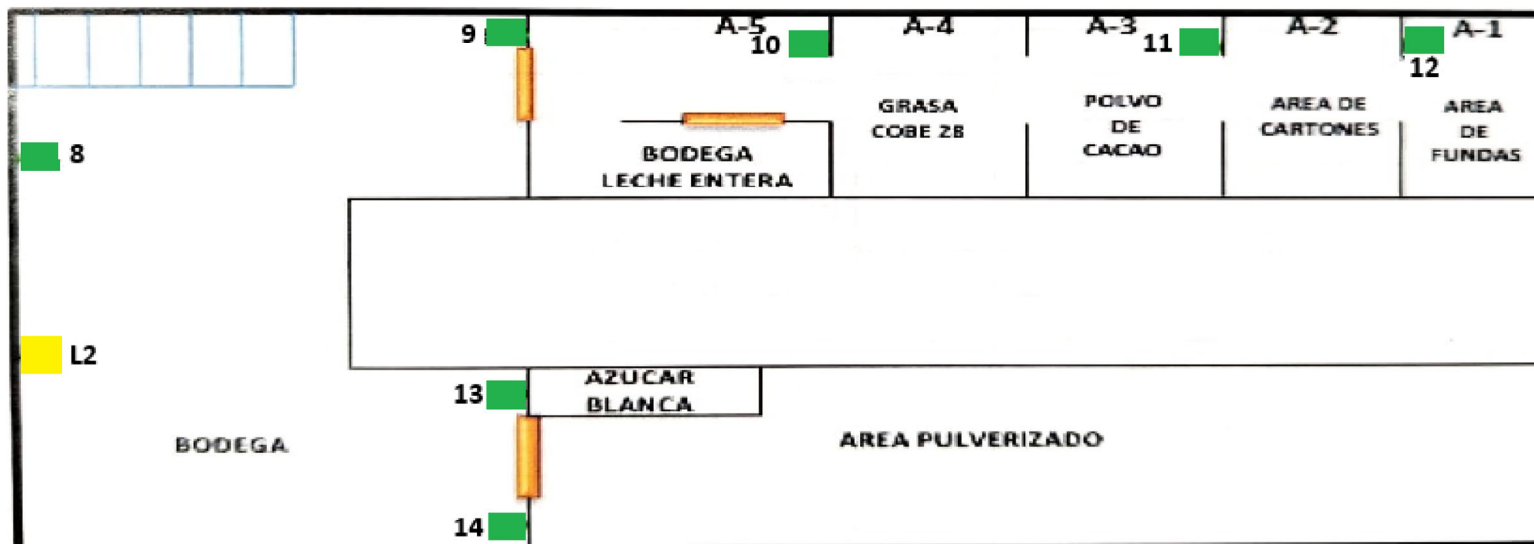

ELABORADO POR: SUP. HECTOR TAPIA	Plano de localización de dispositivos de control/moinitoreo	
FECHA: OCTUBRE 2025	CLIENTE: EROLCORP	
PROXIMA REVISION: OCTUBRE 2026	UBICACION: DURAN	

LEYENDAS		
■	TRAMPA DE LUZ UV	1
■	ESTACIONES DE CAPTURA CON LAMINA PEGANTE	7
■	ESTACIONES DE CAPTURA CON TRAMPA MECANICA	0
●	ESTACIONES CEBADERAS	0