


PLANO CORDON SANITARIO EROLCORP "PLANTA 4"

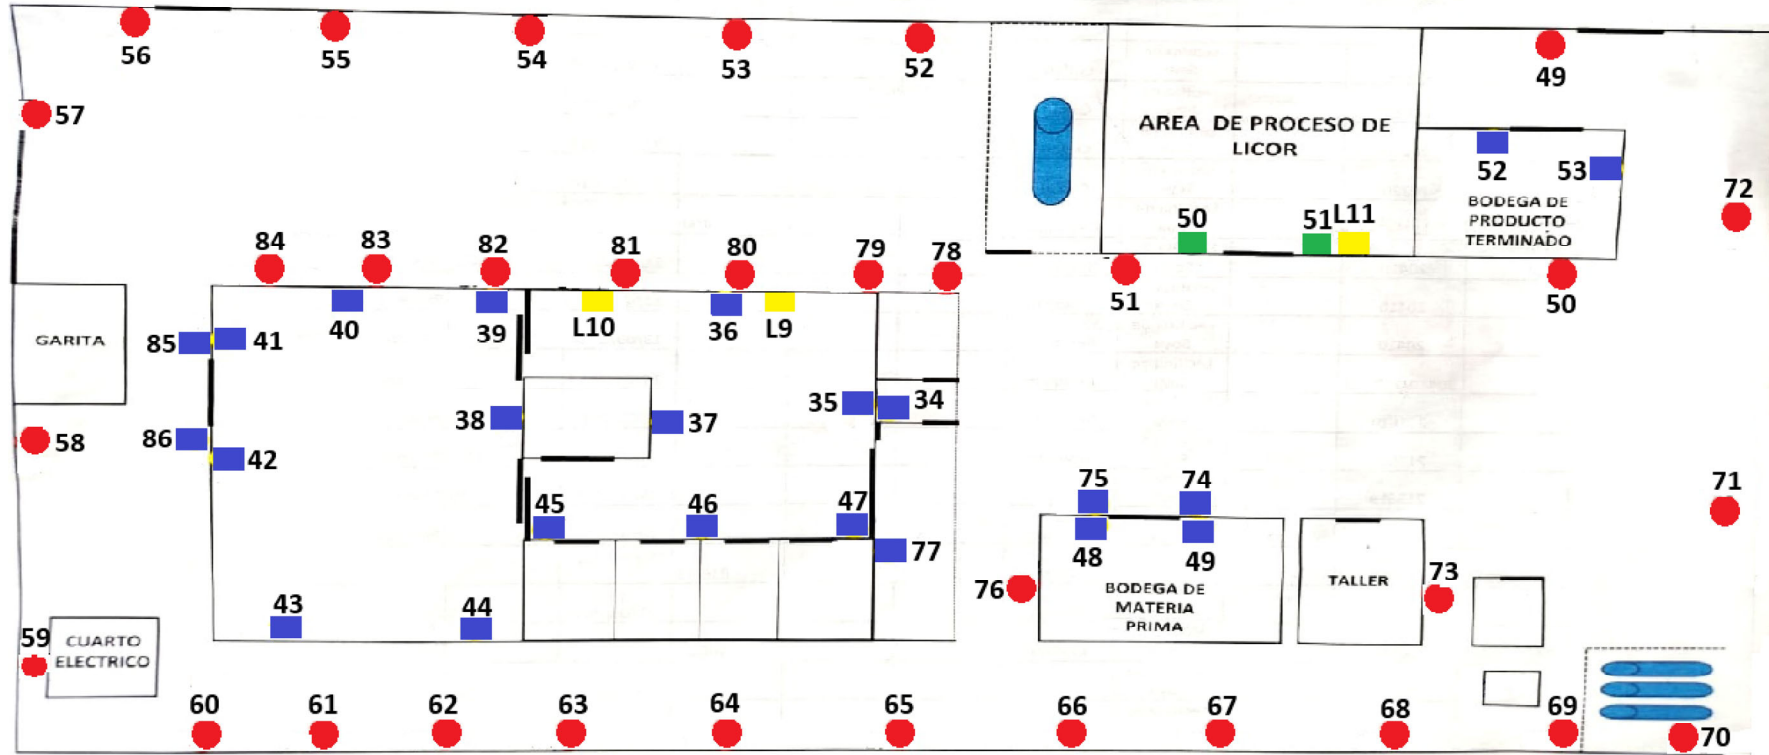

ELABORADO POR: SUP. HECTOR TAPIA	Plano de localización de dispositivos de control/moinitoreo	
FECHA: OCTUBRE 2025	CLIENTE: EROLCORP	
PRÓXIMA REVISIÓN: OCTUBRE 2026	UBICACIÓN: DURAN	

LEYENDAS		
■	TRAMPA DE LUZ UV	3
■	ESTACIONES DE CAPTURA CON LAMINA PEGANTE	2
■	ESTACIONES DE CAPTURA CON TRAMPA MECANICA	23
●	ESTACIONES CEBADERAS	33