


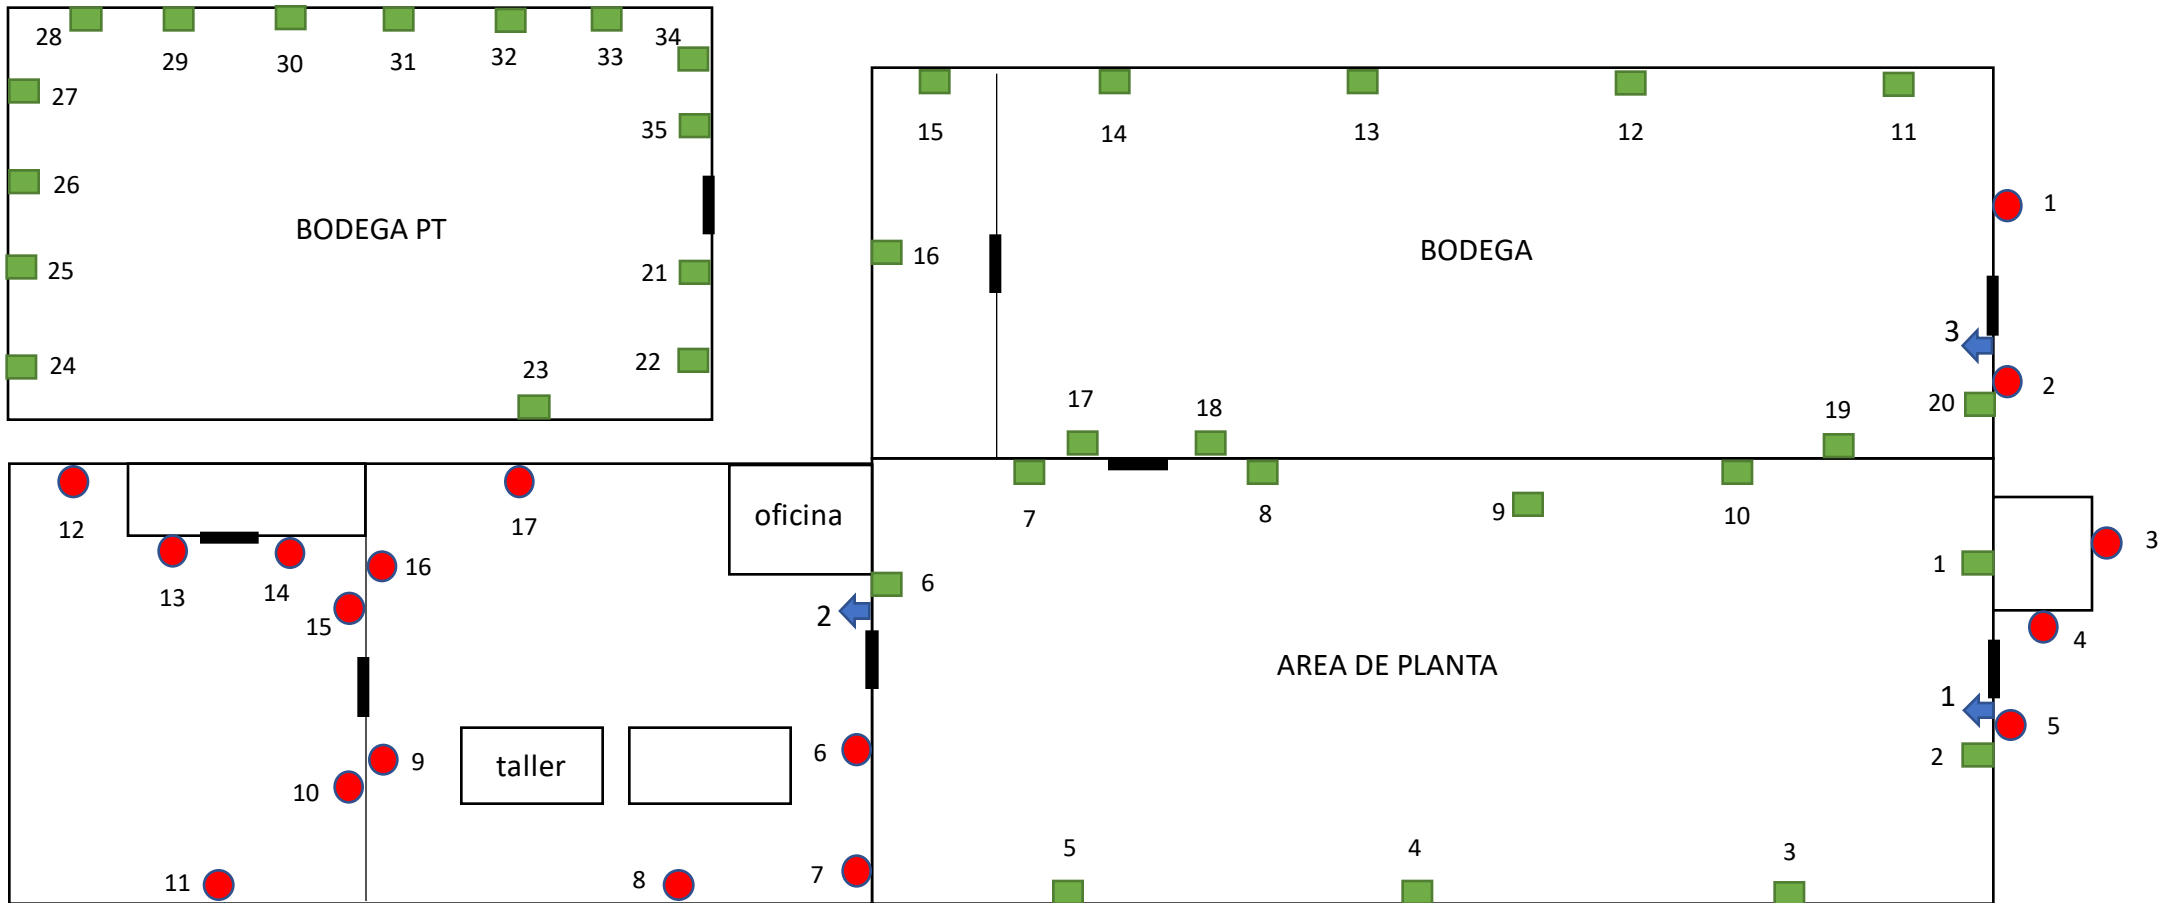


PLANO DE CORDON SANITARIO GREENSNACKS



Elaborado por :
Alexander Cabrera R
Supervisor de Operaciones

Fecha de actualización:
Enero/2025

SIMBOLOGIA

Estaciones de cebaderos	 17
Estaciones de monitoreo	 35
Lámparas uv	 3