


PLANO DE CORDÓN SANITARIO HOLTRANS BODEGA TRANLOINTEG

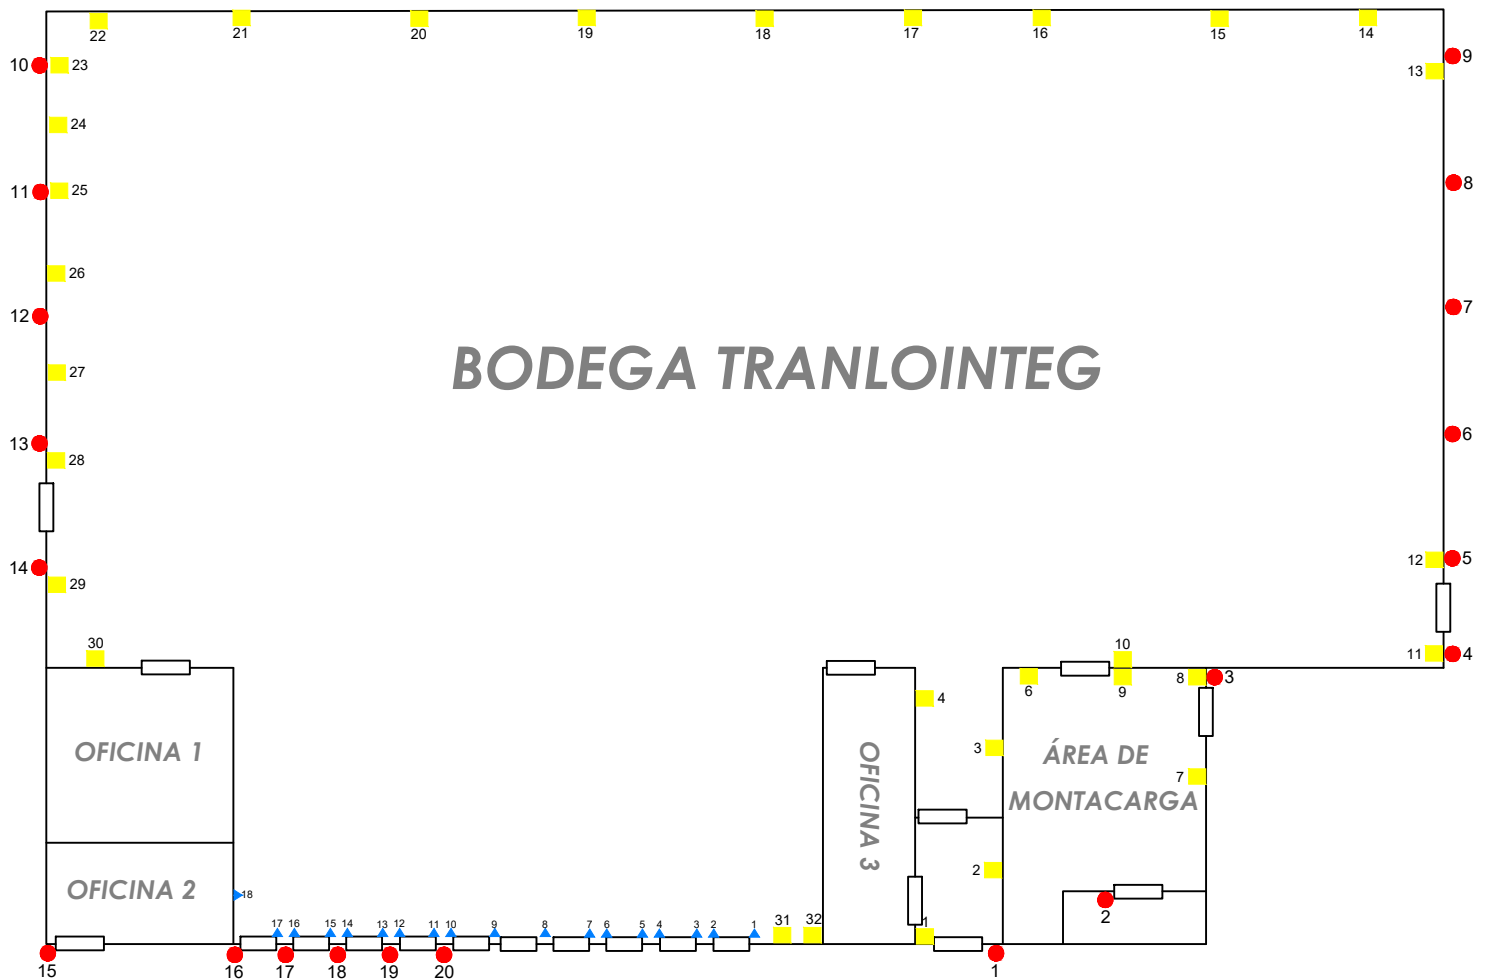

Elaborado y aprobado por:

Ing. Omar Merchán M.
Asistente de Operaciones

Fecha de elaboración:

Noviembre -2023

Simbología

Estación de captura	▲ 18
Lámparas de monitoreo	■ 32
Estación de cebadero	● 21