


# PLANO DE CORDON SANITARIO HOLTRANS TRANSLOINTEG

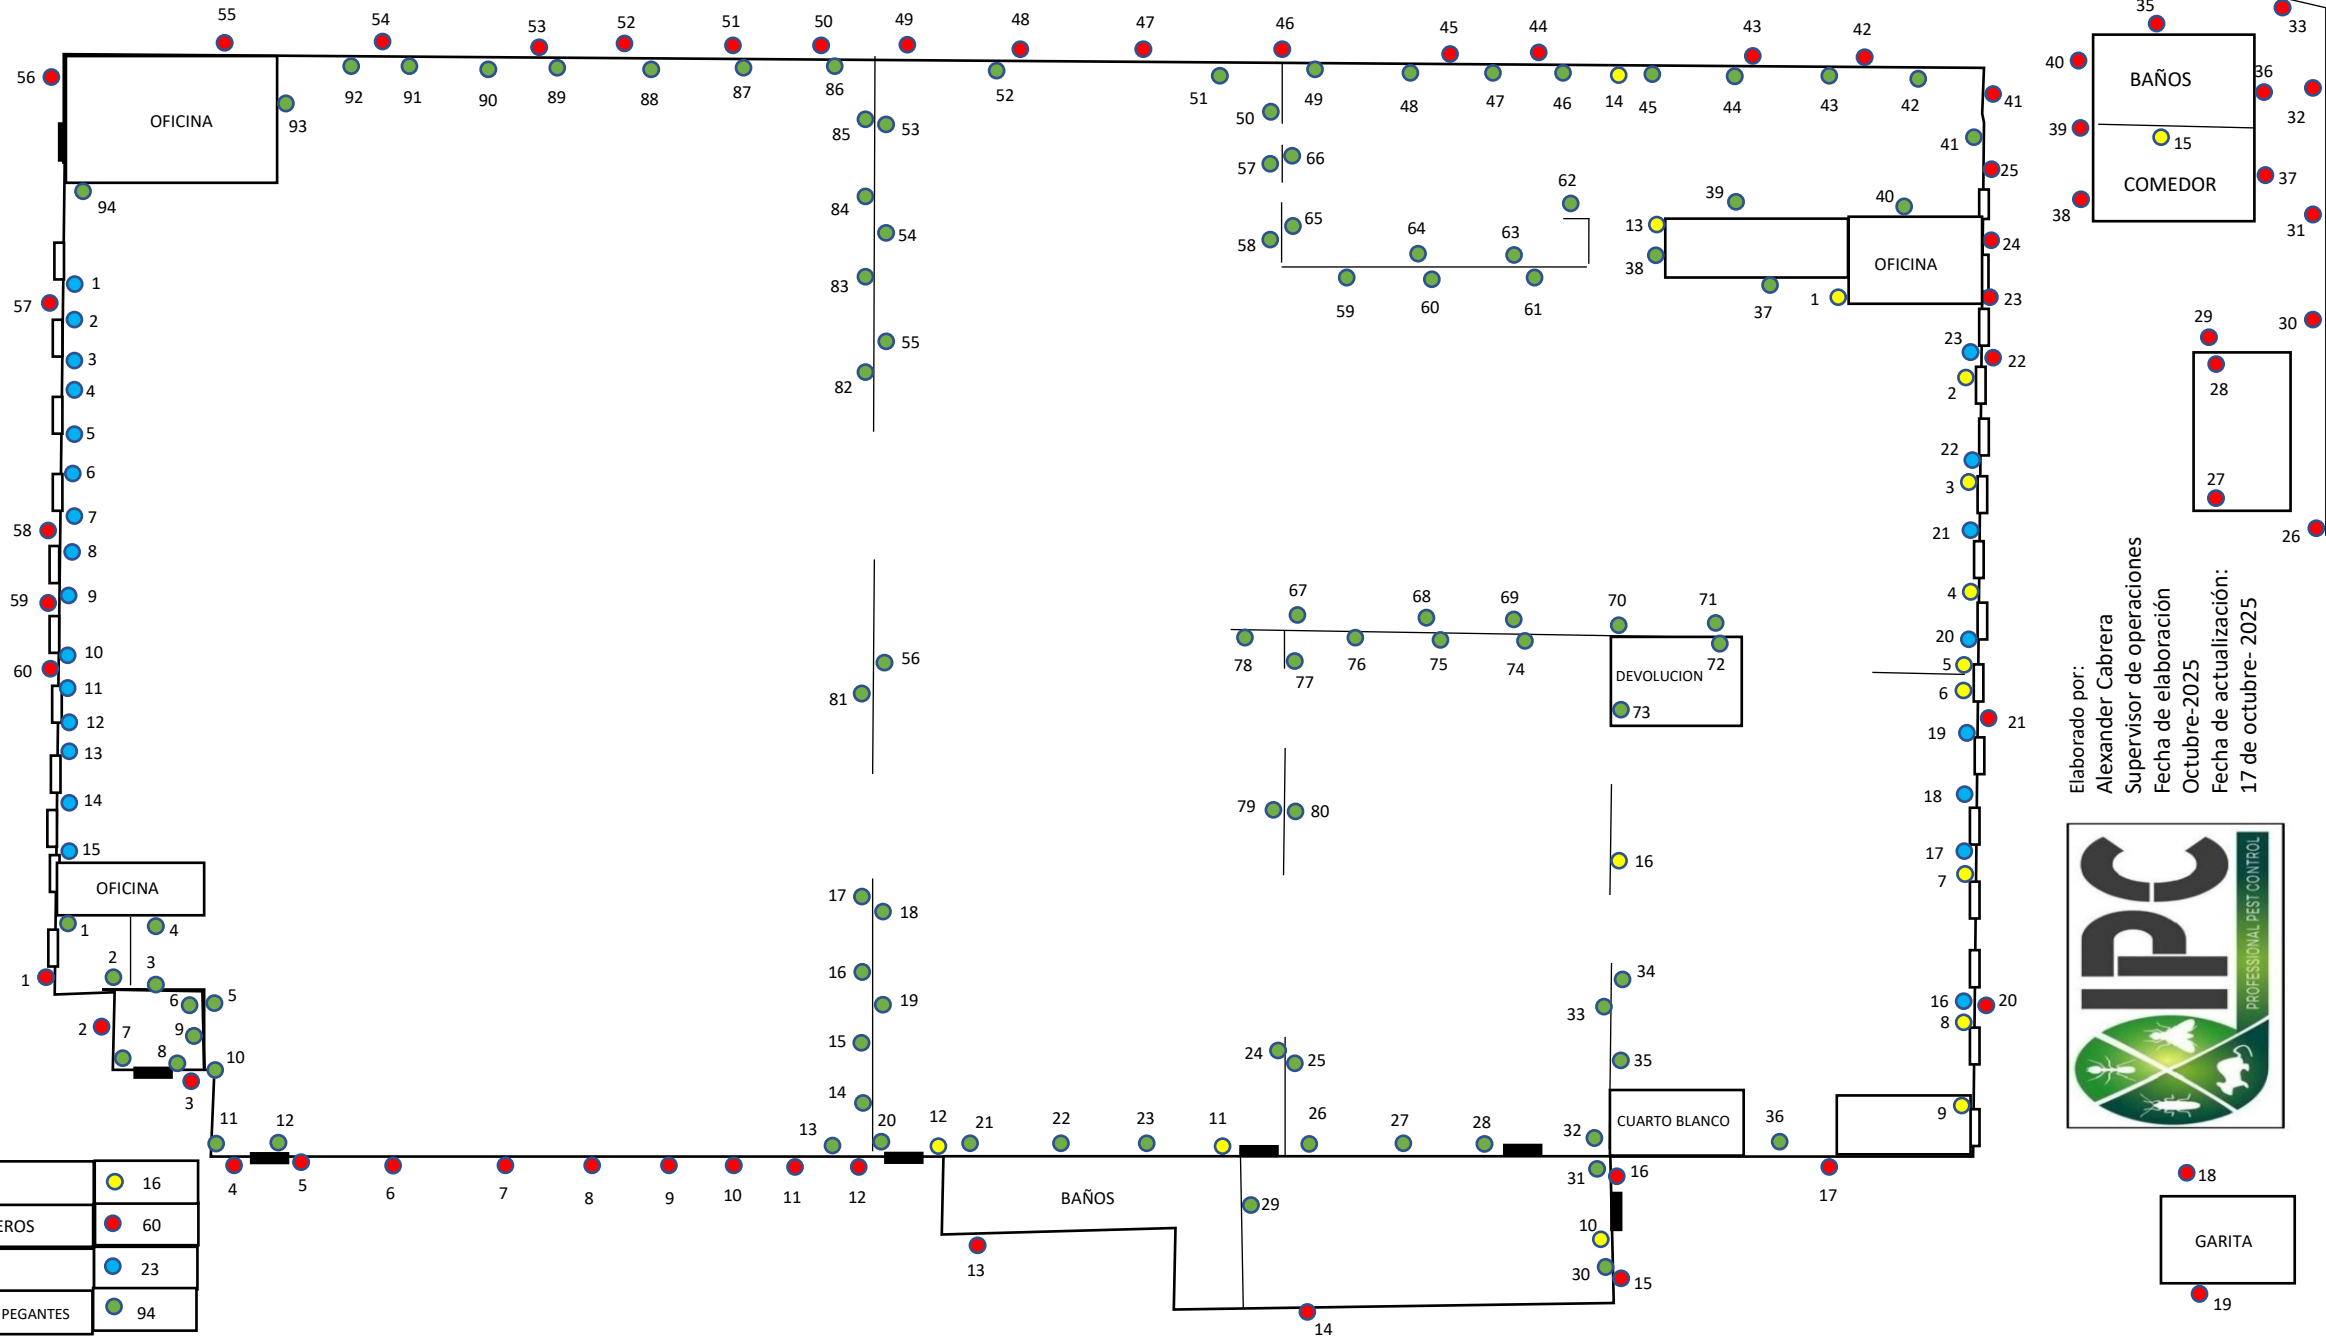

Elaborado por:  
 Alexander Cabrera  
 Supervisor de operaciones  
 Fecha de elaboración  
 Octubre-2025  
 Fecha de actualización:  
 17 de octubre- 2025



SIMBOLOGIA

LAMPARAS UV	16
ESTACIONES DE CEBADEROS	60
TRAMPAS MECANICAS	23
ESTACIONES CON LAMINAS PEGANTES	94

