


**PLANO CORDON SANITARIO - HOLIDAY INN GUAYAQUIL
PARQUEO EXTERIOR - AREA DE BASURA - GENERADOR ELECTRICO**

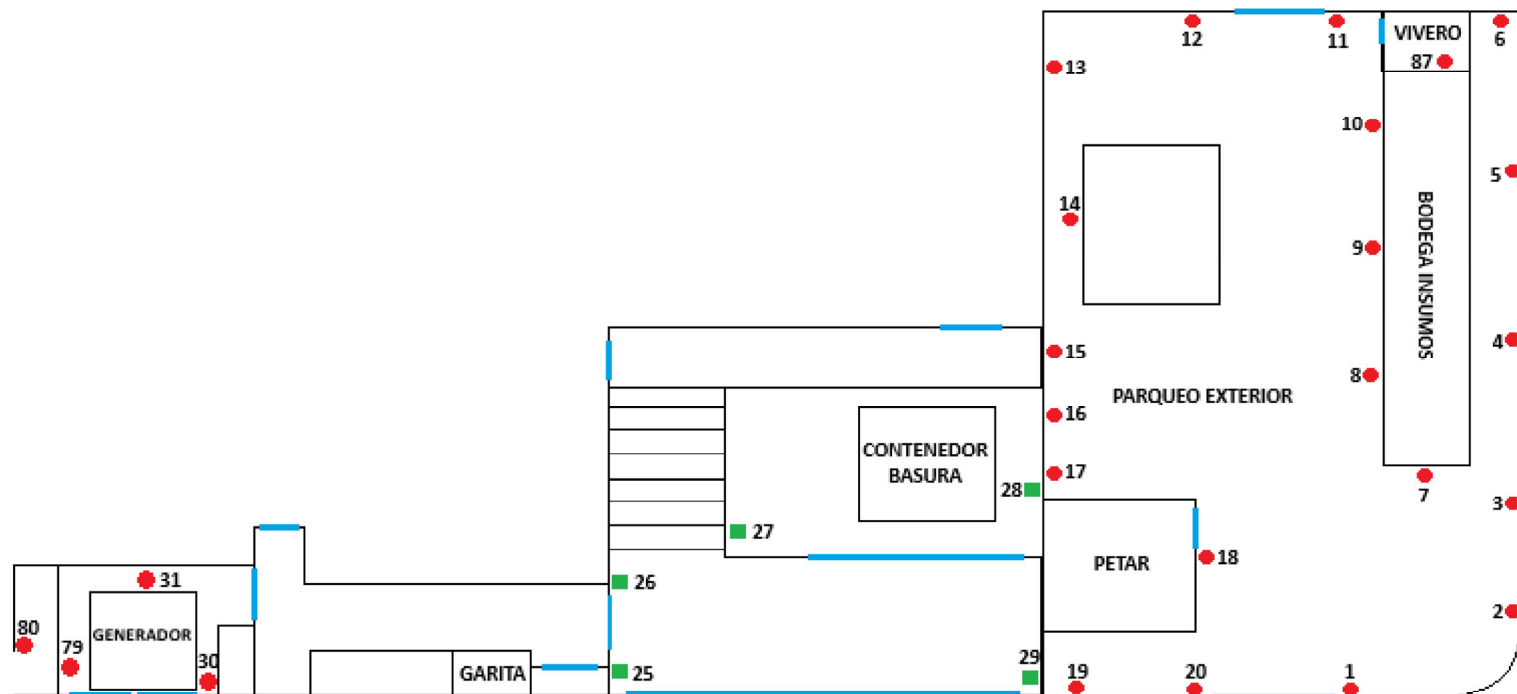

ELABORADO POR: SUP. HECTOR TAPIA	Plano de localización de dispositivos de control/moinitoreo	
FECHA: OCTUBRE 2025	CLIENTE: HOLIDAY INN	
PRÓXIMA REVISIÓN: OCTUBRE 2026	UBICACIÓN: GUAYAQUIL	

LEYENDAS		
	TRAMPA DE LUZ UV	0
	ESTACIONES DE CAPTURA CON TRAMPA MECANICA	5
	ESTACIONES CEBADERAS	24