
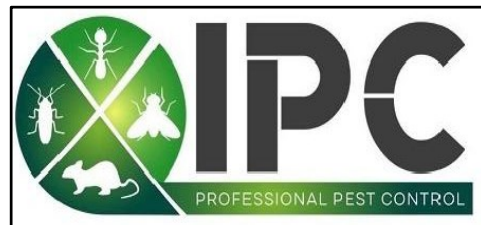


PLANO DE CORDON SANITARIO BODEGA ISOLATOT

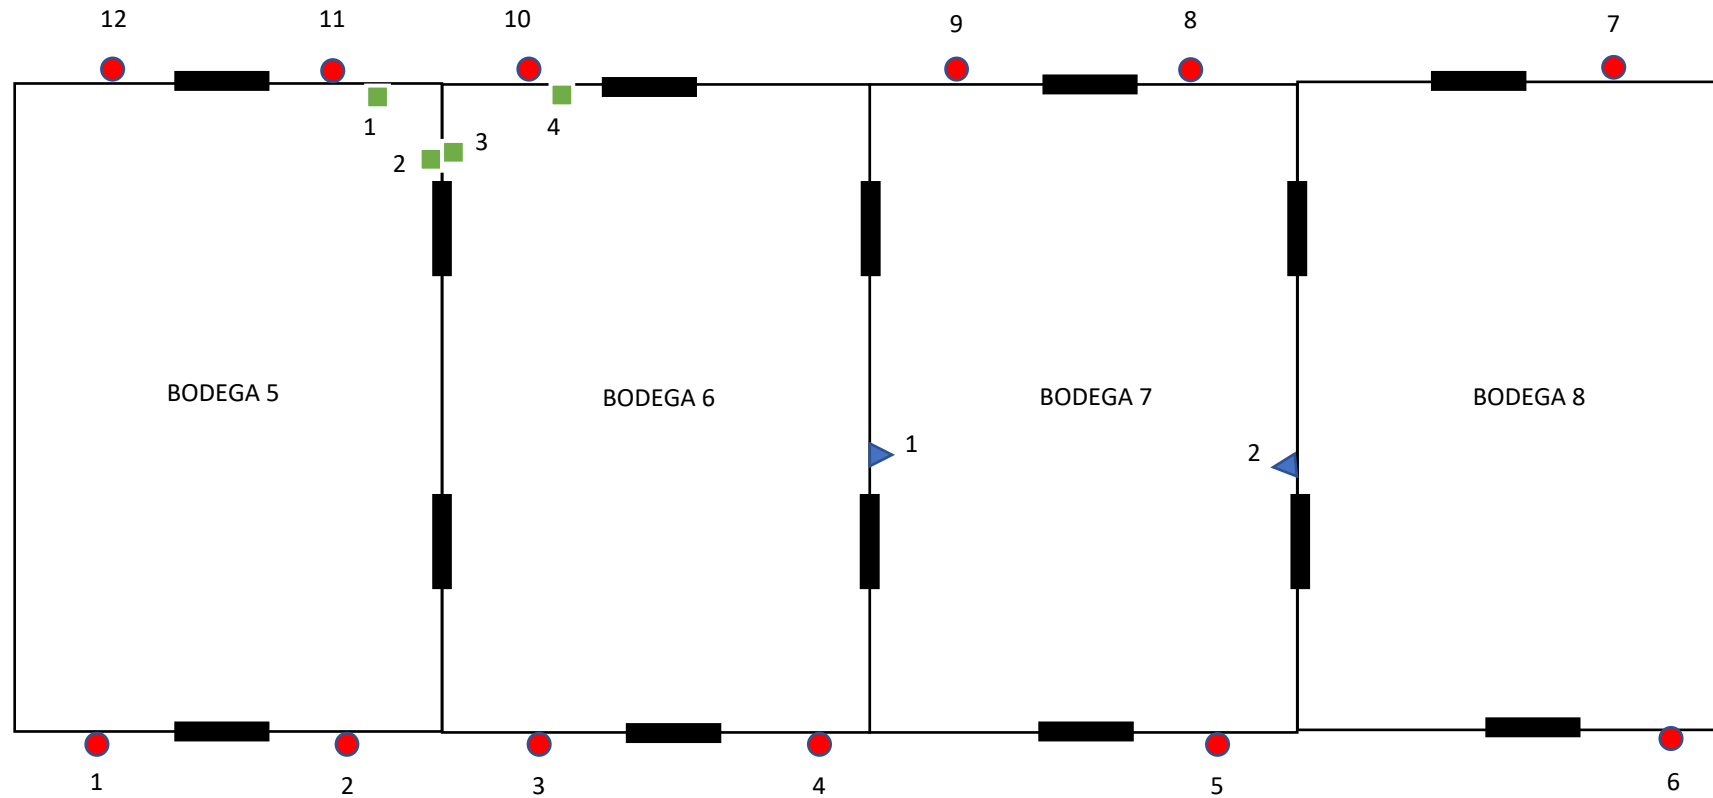

Elaborado por :
Alexander Cabrera
Supervisor de operaciones

Fecha de actualización:
Enero-2025

SIMBOLOGIA

Estaciones de cebaderos	● 12
Estaciones con lamina pegante	■ 4
Estaciones con trampa mecánica	▲ 2