
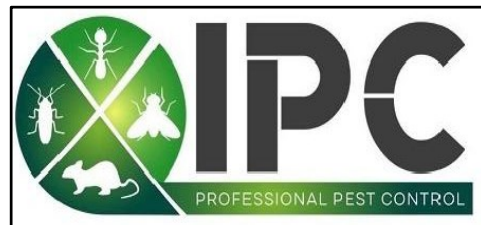


PLANO DE CORDON SANITARIO BODEGA ISOLATOT

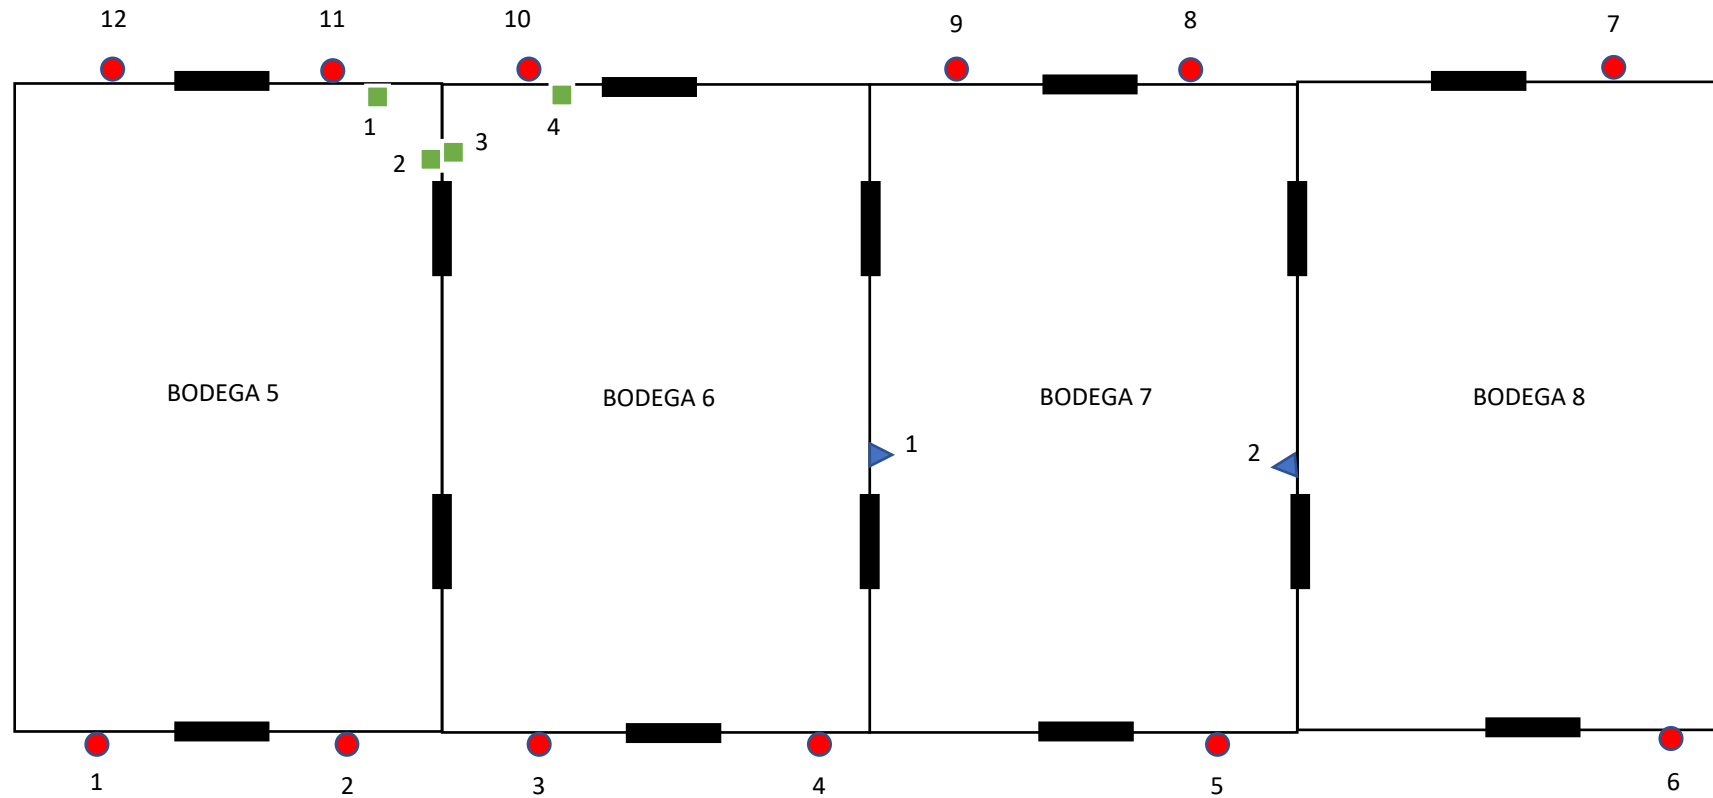

Elaborado por :
Alexander Cabrera
Supervisor de operaciones

Fecha de actualización:
Enero-2026

SIMBOLOGIA

| | |
|--------------------------------|------|
| Estaciones de cebaderos | ● 12 |
| Estaciones con lamina pegante | ■ 4 |
| Estaciones con trampa mecánica | ▲ 2 |