


## PLANO CORDON SANITARIO - LA REFORMA PLANTA

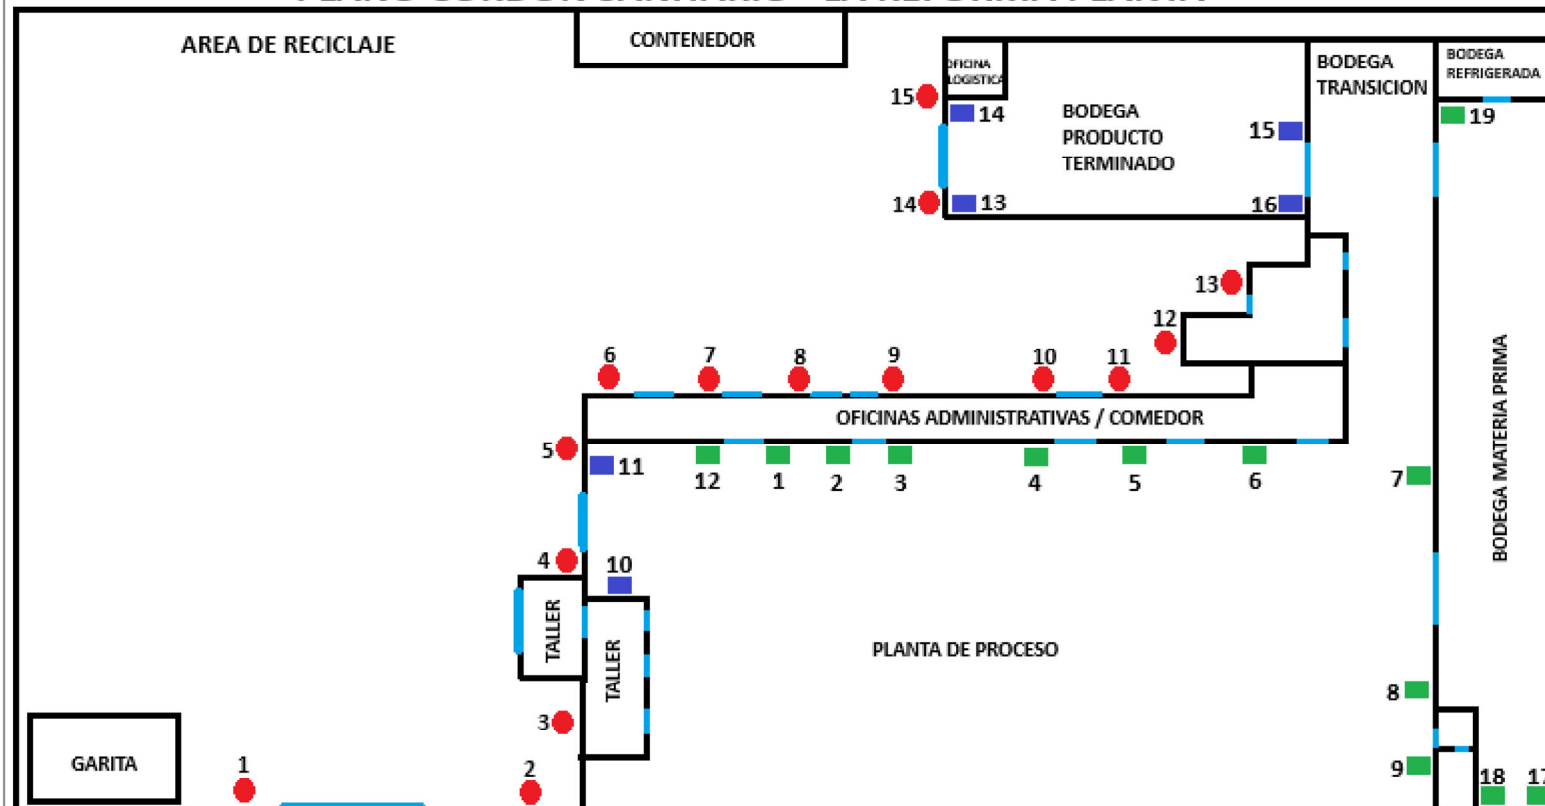

<b>ELABORADO POR:</b> SUP. HECTOR TAPIA	Plano de localización de dispositivos de control/moinitoreo	
<b>FECHA:</b> SEPTIEMBRE 2025	<b>CLIENTE:</b> LA REFORMA PLANTA	
<b>PROXIMA REVISION:</b> SEPTIEMBRE 2026	<b>UBICACION:</b> DURAN	

LEYENDAS		
■	TRAMPA DE LUZ UV	0
■	ESTACIONES DE CAPTURA CON LAMINA PEGANTE	13
■	ESTACIONES DE CAPTURA CON TRAMPA MECANICA	6
●	ESTACIONES CEBADERAS	15