


PLANO DE CORDÓN SANITARIO PROPALCOL S.A

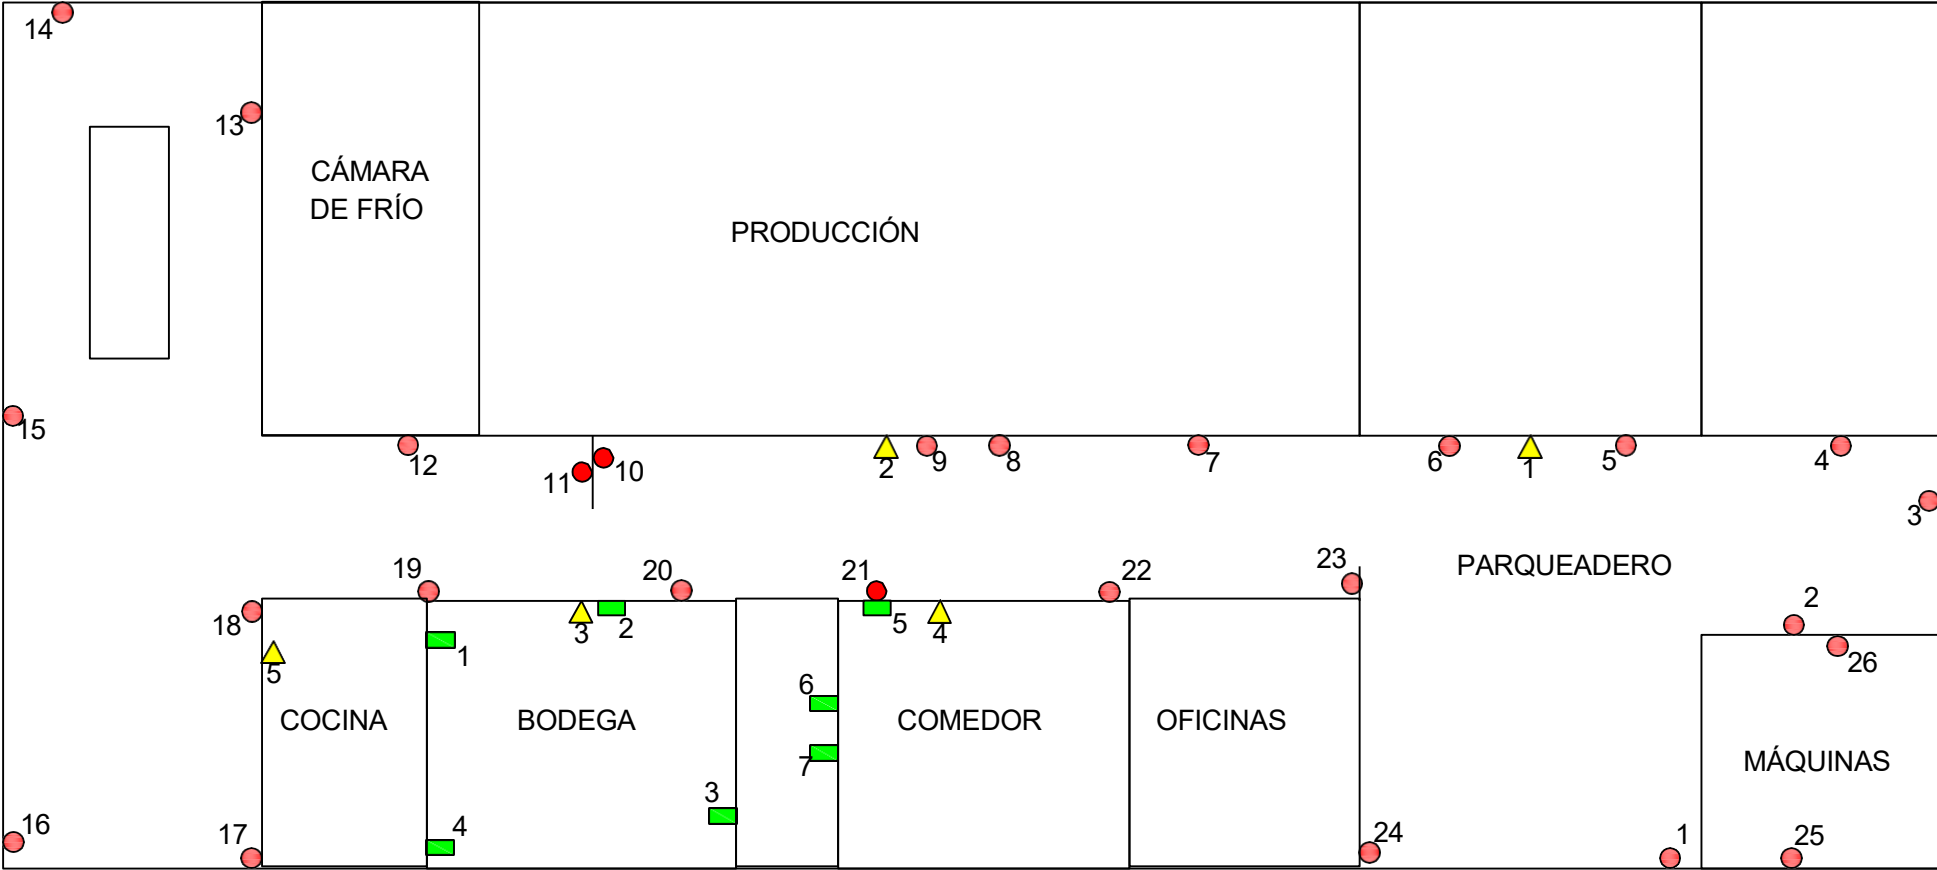

Datos Generales	
Cliente:	PROPALCOL
Área:	Planta de Producción
Tipo de Industria:	Alimenticia
Dirección:	Durán
Representante:	Ing. Paola Aguayo

Simbología			
Estación	Símbolo	Cantidad	Total
Cebadero	●	26	38
Monitoreo	■	7	
Lámpara	▲	5	

**Actualizació:
ENERO/2026**