


MAPA CORDÓN SANITARIO

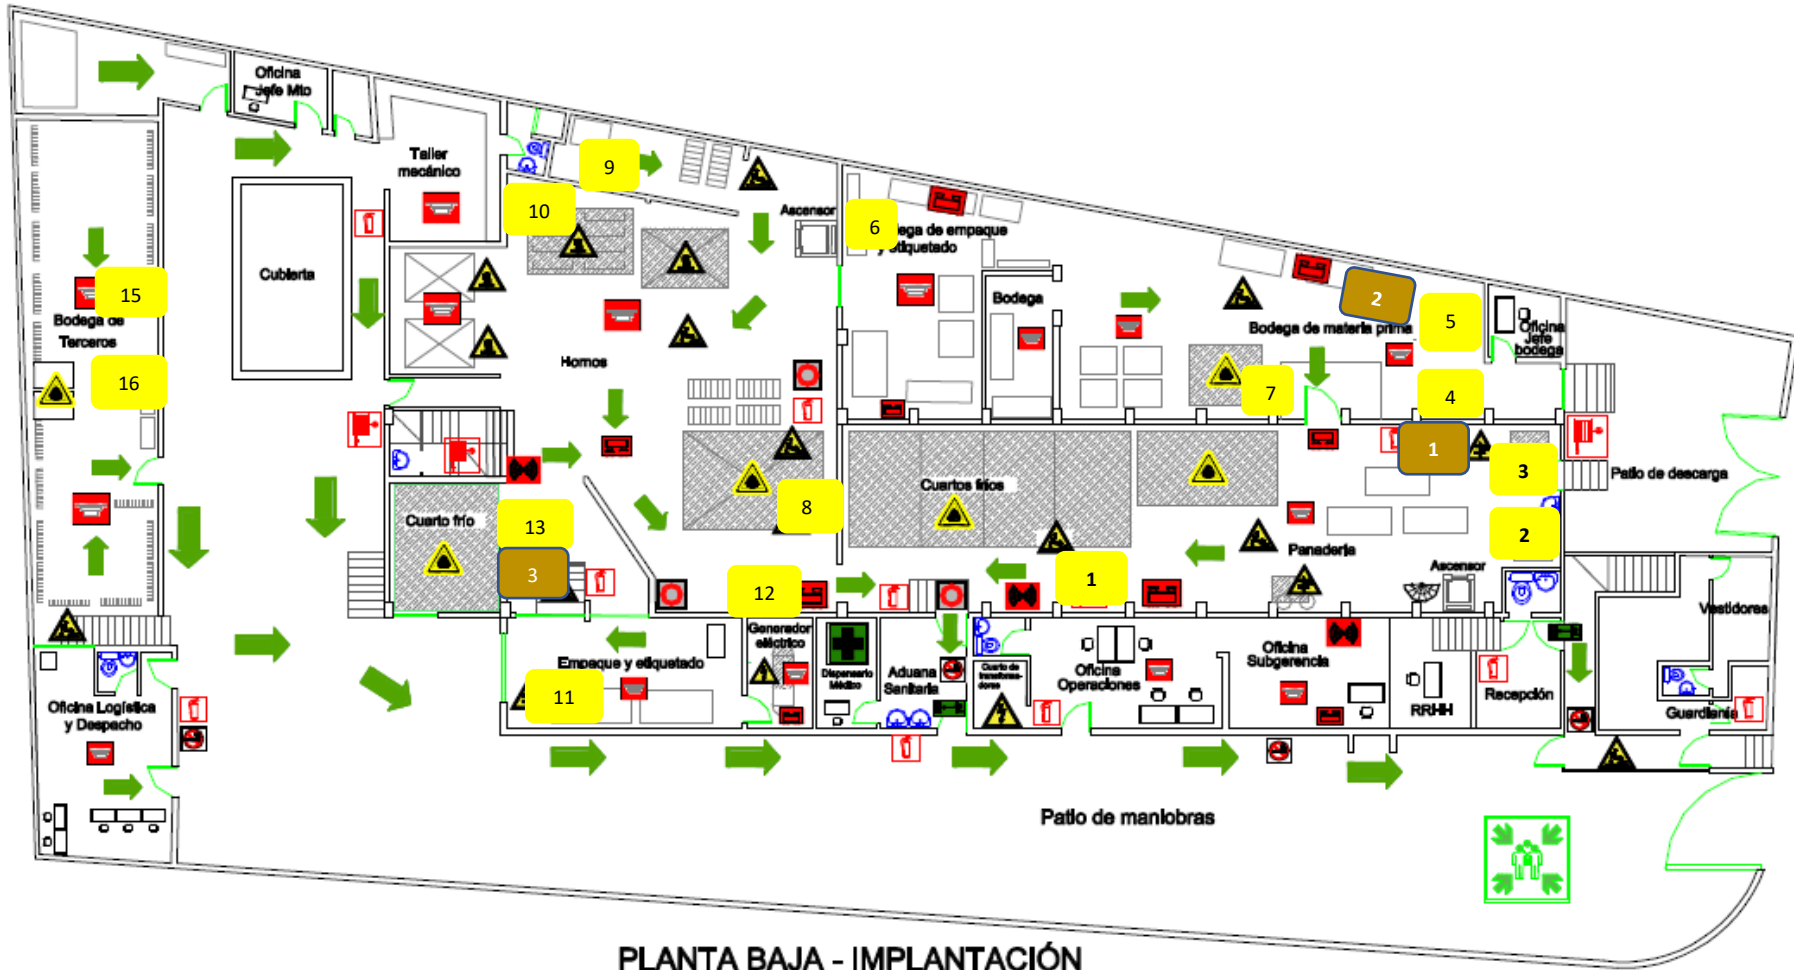


PLANTA BAJA - IMPLANTACIÓN

ESTACIONES DE MONITOREO	
LAMPARAS UV	



ELABORADO POR: KEVIN ALULEMA
 SUP. QUITO
 FECHA DE ACTUALIZACIÓN: 24-03-2025

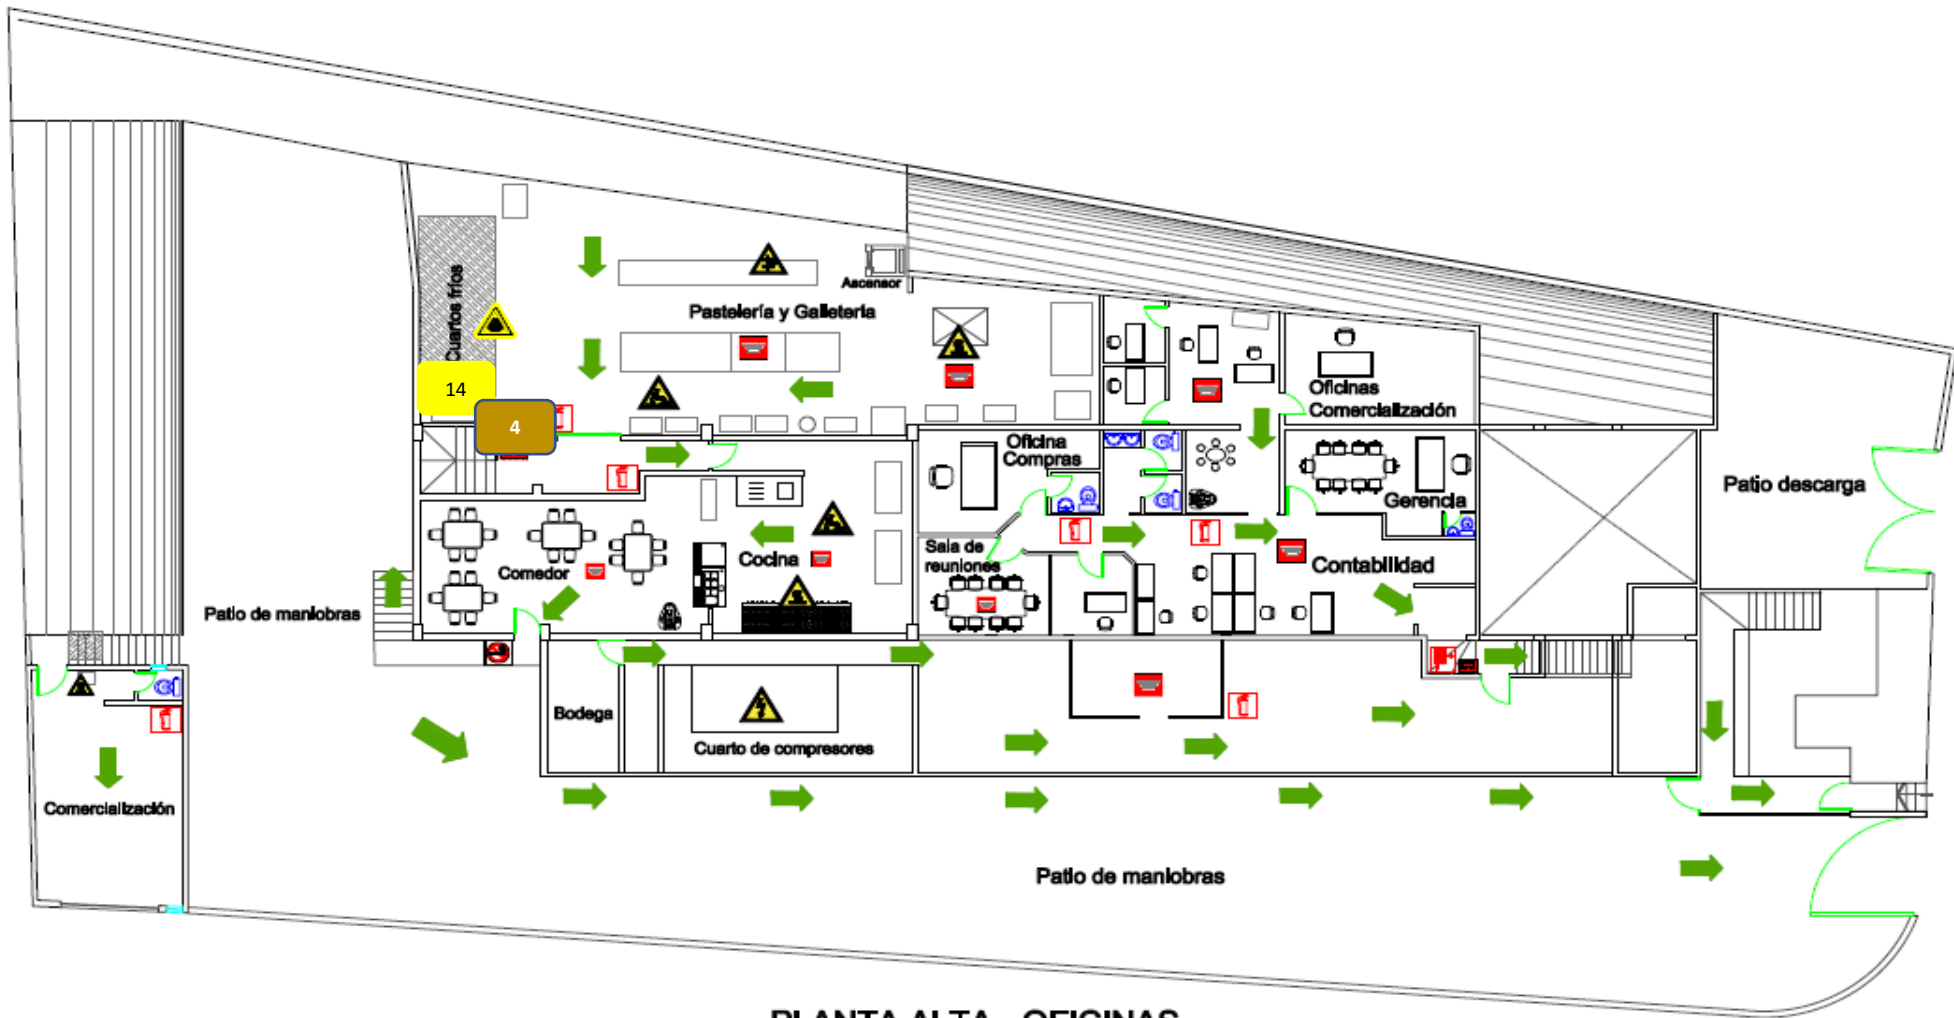

PLANTA ALTA - OFICINAS



ELABORADO POR: KEVIN ALULEMA
 SUP. QUITO
 FECHA DE ACTUALIZACIÓN: 24-03-2025

ESTACIONES DE MONITOREO	
LAMPARAS UV	