


PLANO DE CORDON SANITARIO BODEGA PIZZA HUT

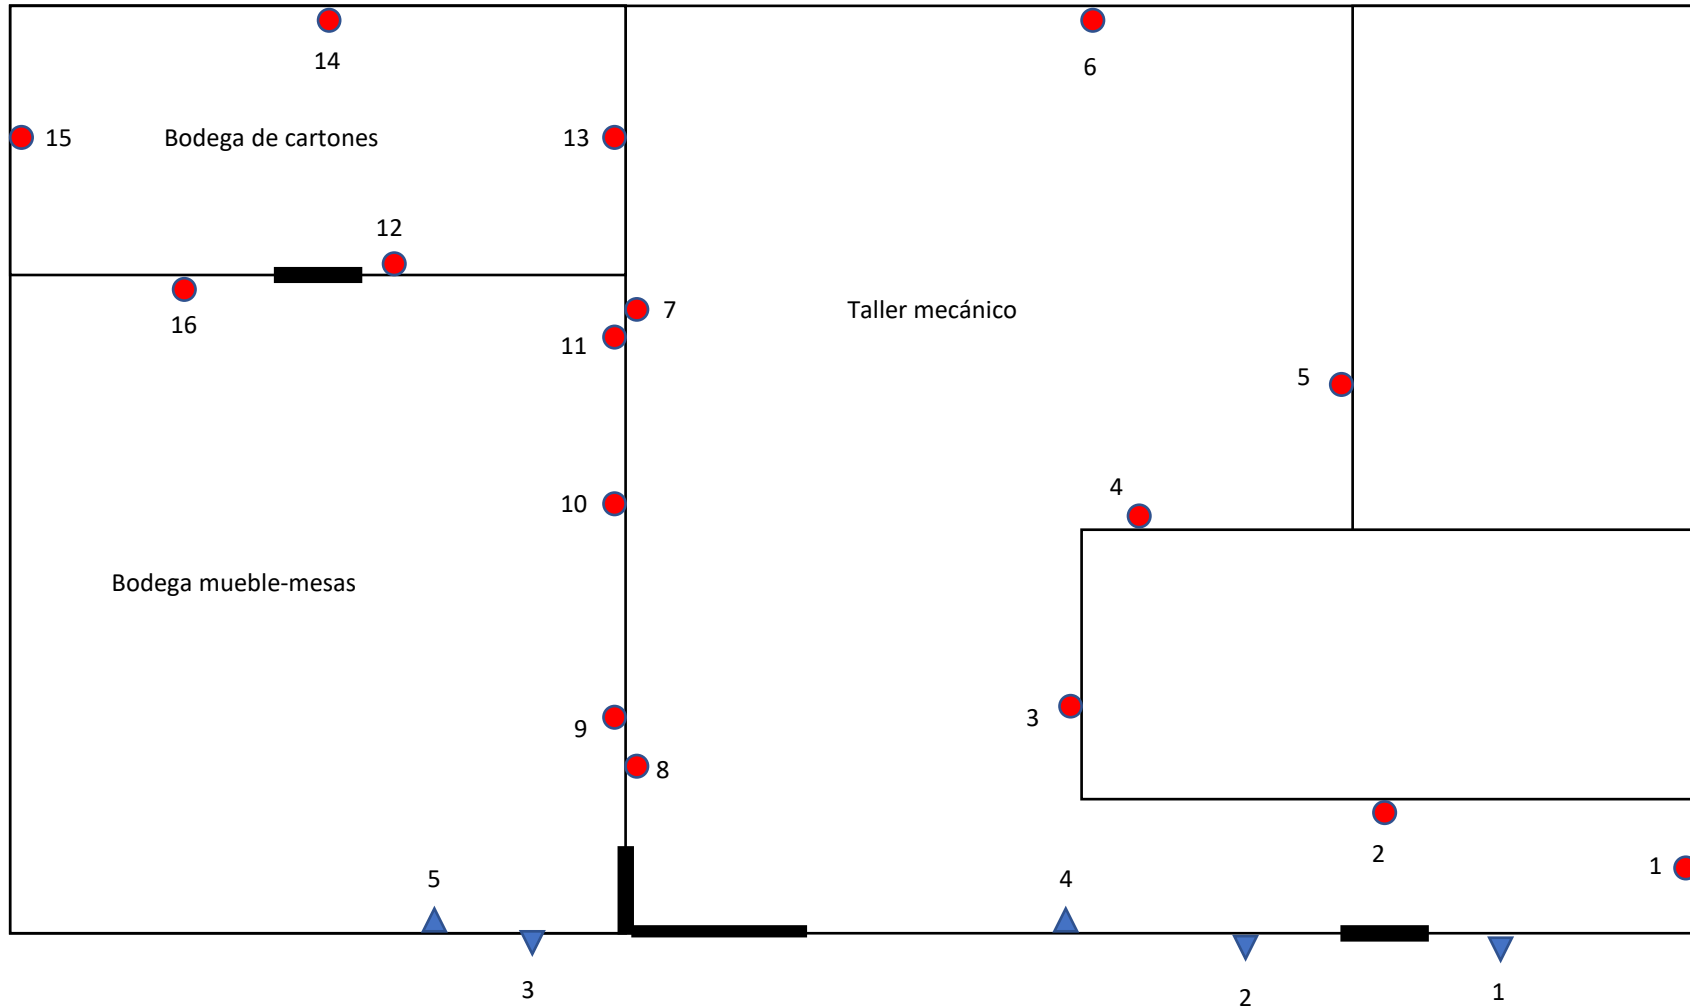

Elaborado por :
Alexander Cabrera
Supervisor de operaciones

Fecha de actualización:
Enero-2025

SIMBOLOGIA

Estaciones de cebaderos	● 16
Estaciones con trampa mecánica	▲ 5