


# PLANO DE CORDON SANITARIO BODEGA PIZZA HUT

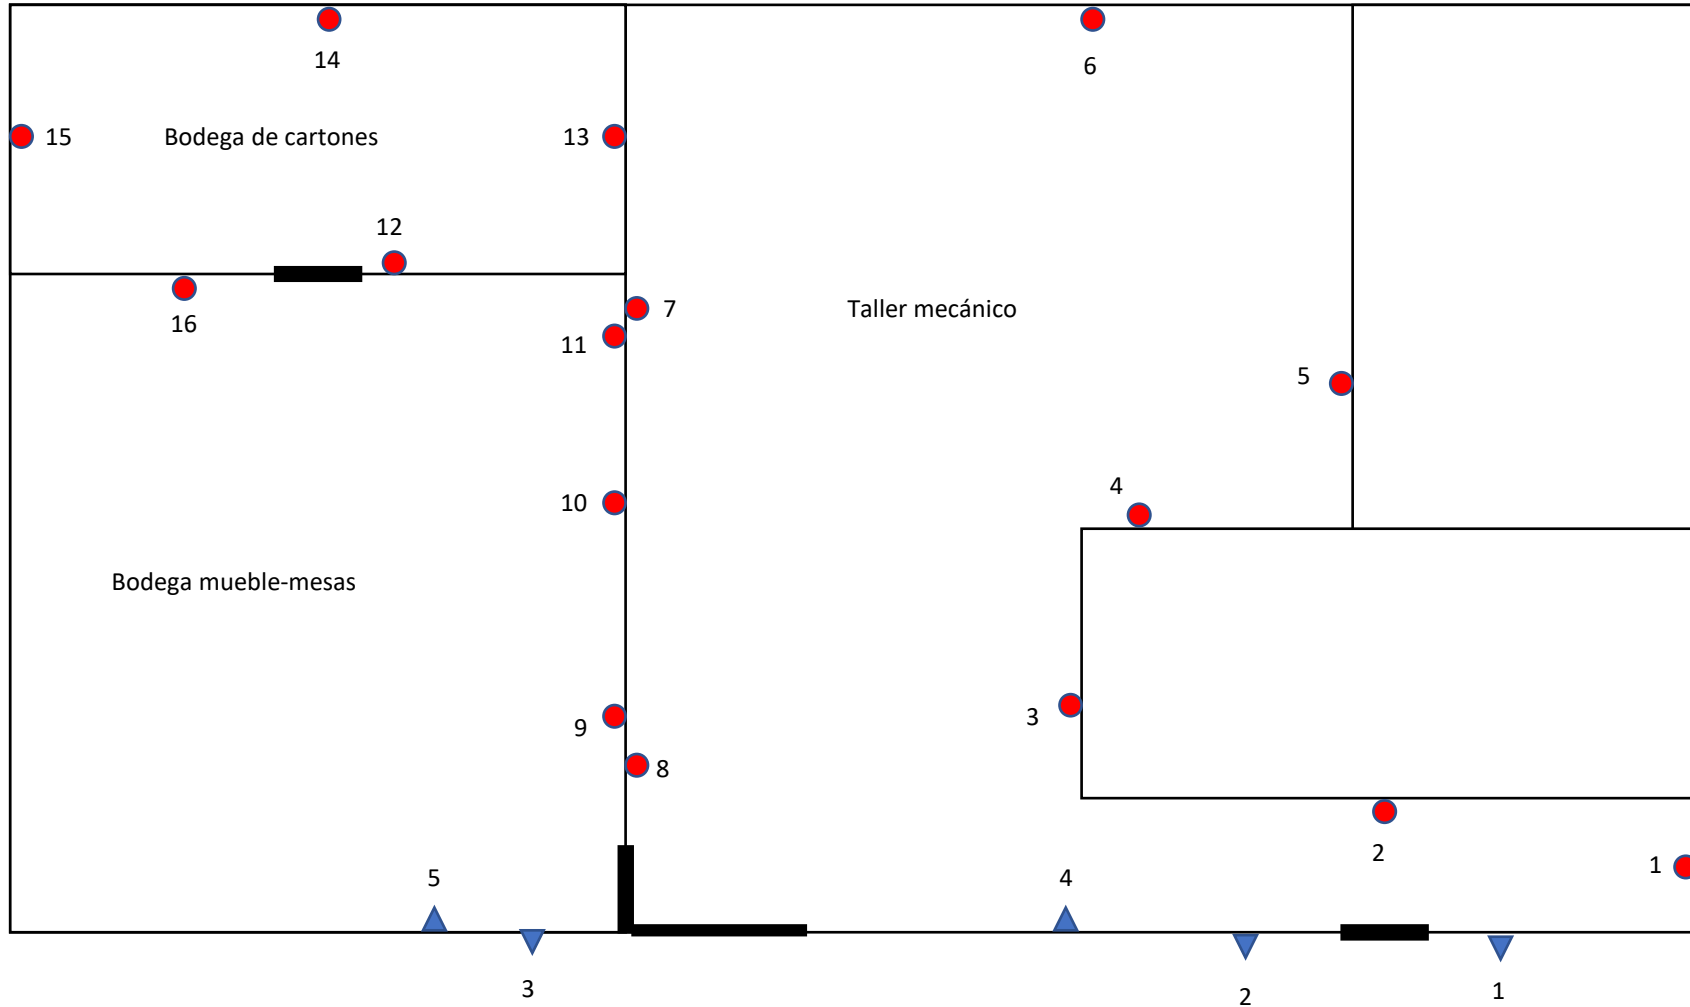

Elaborado por :  
Alexander Cabrera  
Supervisor de operaciones

Fecha de actualización:  
Enero-2026

## SIMBOLOGIA

Estaciones de cebaderos	● 16
Estaciones con trampa mecánica	▲ 5